


ТЕХНИКО-ЭКОНОМИЧЕСКИЕ ПОКАЗАТЕЛИ

NN	Наименование	Количество м ²		
		1 очер.	2 очер.	Всего
1	Площадь участка в границах благоустройства	3165	5165	8330
2	Площадь застройки	615	615	1230
3	Площадь покрытия	1890	2850	4740
4	Площадь озеленения	660	1700	2360
5	Площадь участка в границах отвода	7800		

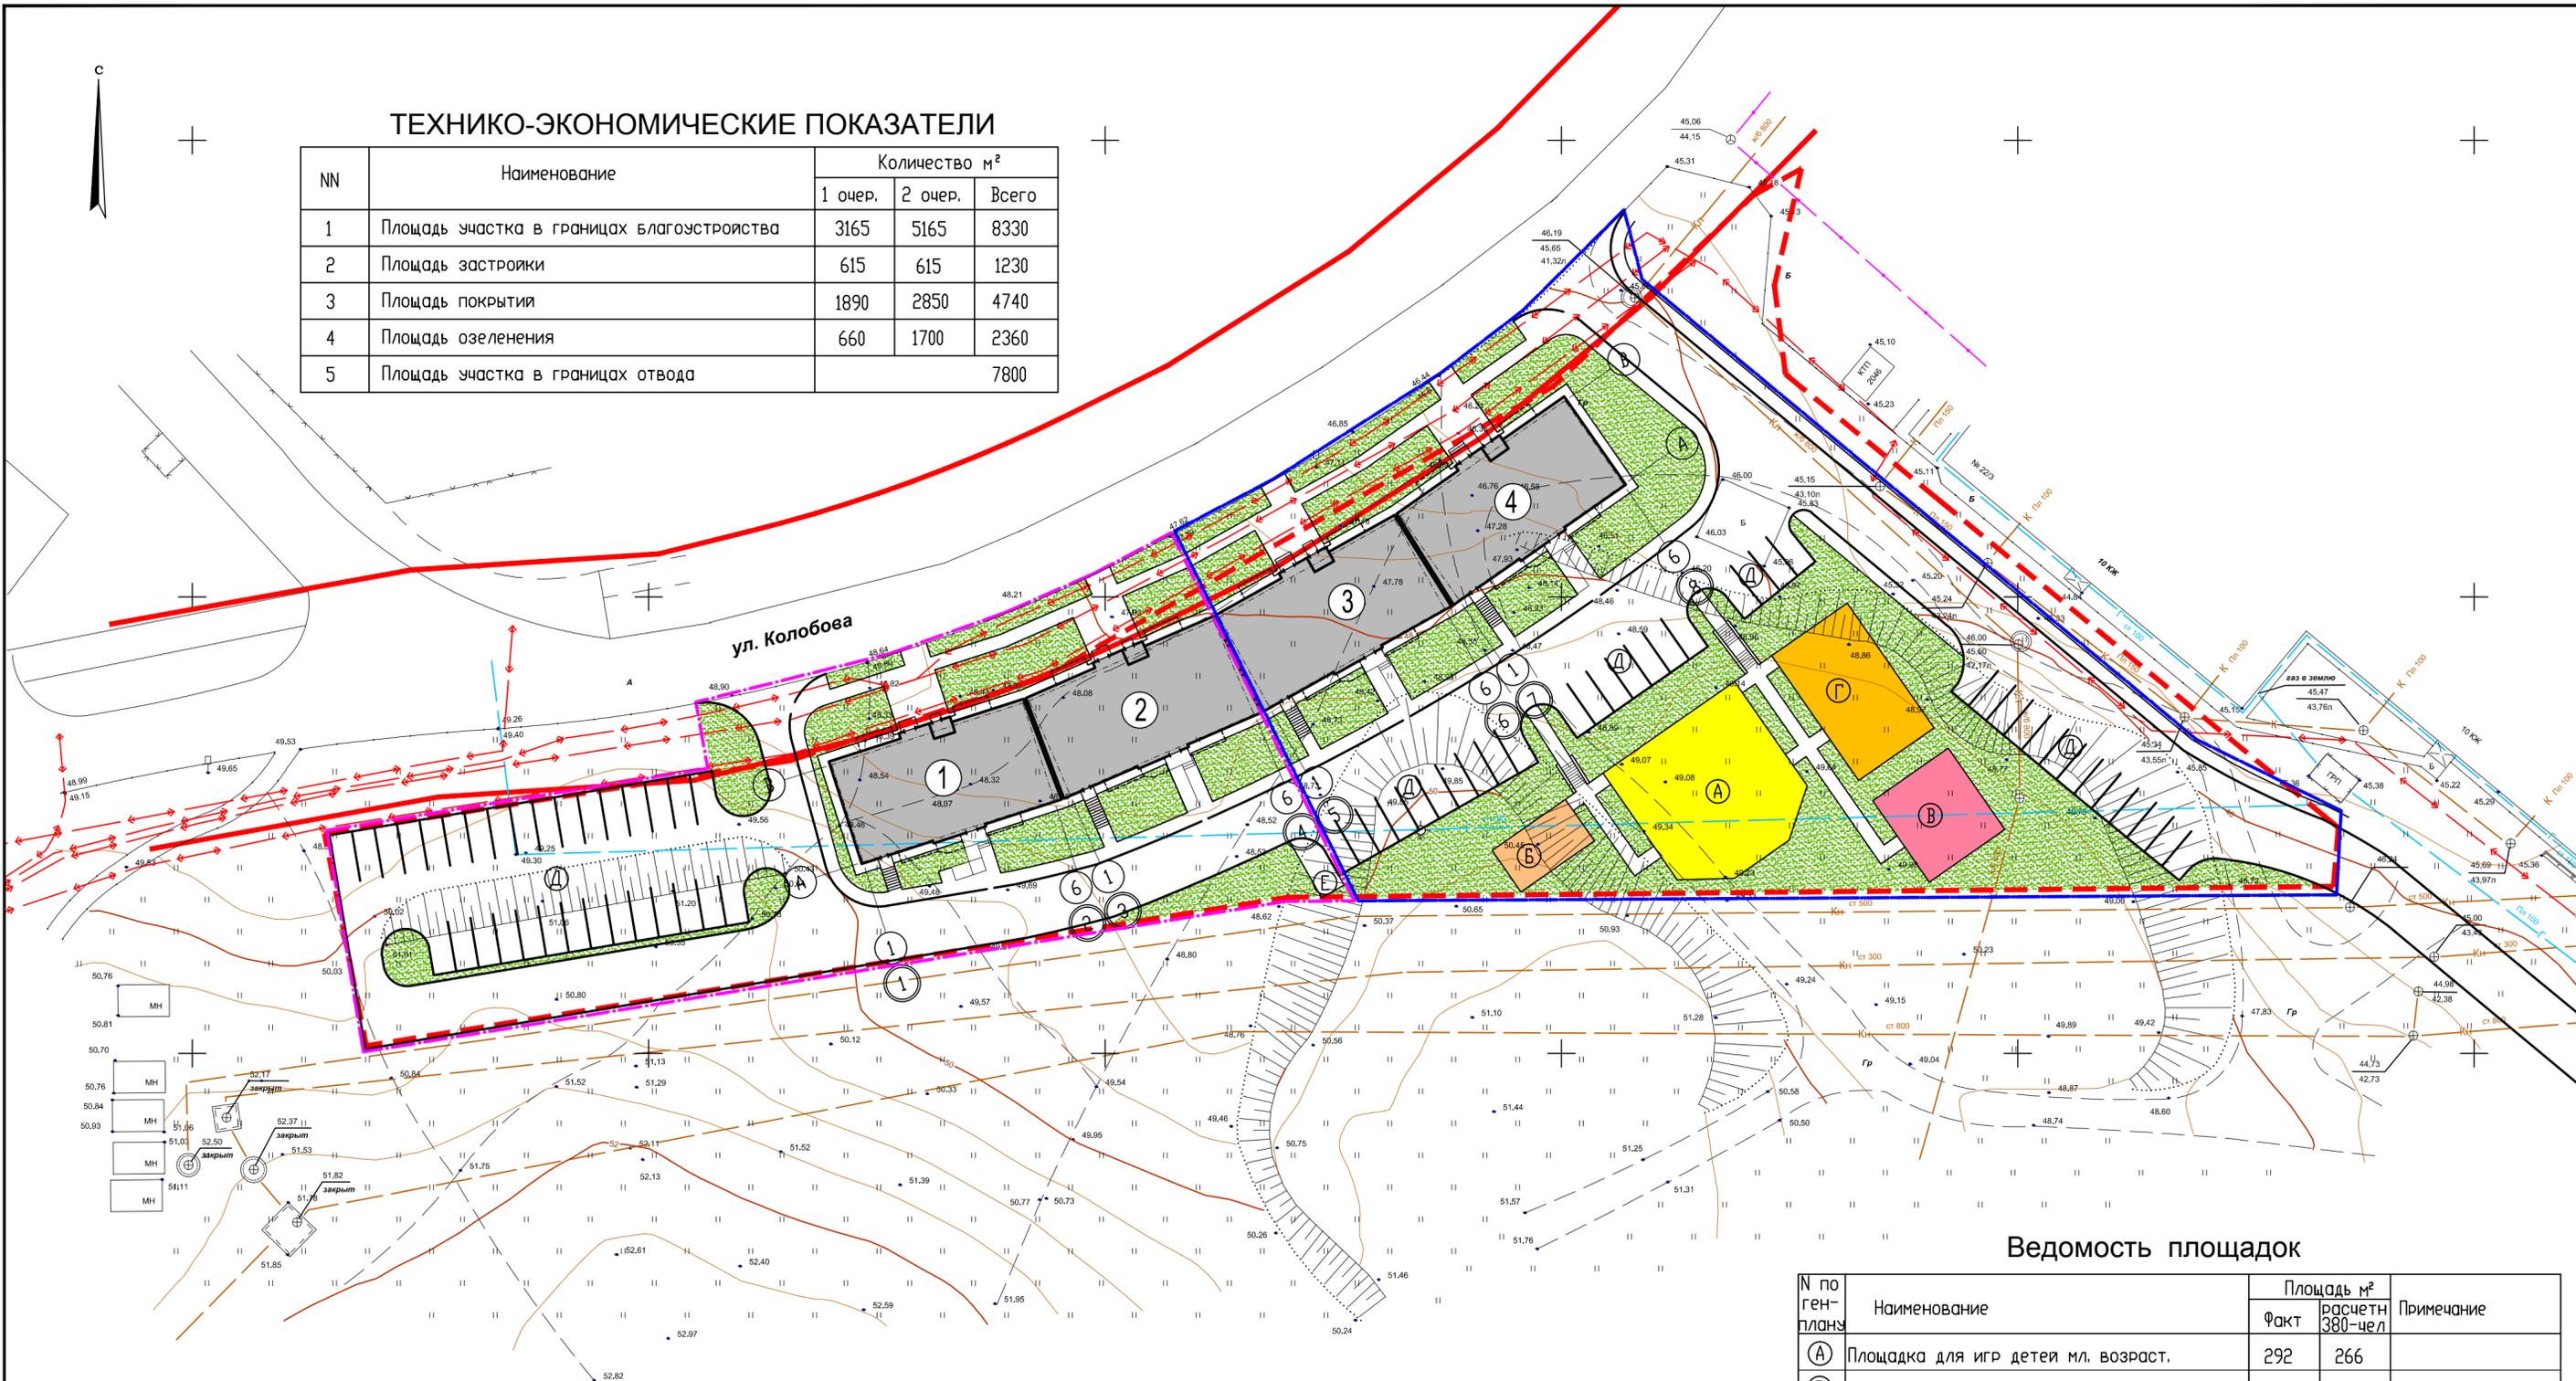

Ведомость зданий и сооружений

Номер на генплане	Наименование и обозначение	этажность	Количество		Площадь, м ²				Строительный объем, м ³		
			зданий	квартир	застройки		общая нормируемая		выше 0.0	всего	
					здания	всего	квартир	здания			
1 очередь строительства											
1	Жилой дом Корпус 1	10	1	30	30	305.8	305.8	2184.5	2813.8	9102.7	9663.40
2	Жилой дом Корпус 2	10	1	39	39	309.0	309.0	2192.2	2880.2	9593.1	10170.2
2 очередь строительства											
3	Жилой дом Корпус 3	10	1	39	39	309.0	309.0	2192.2	2880.2	9593.1	10170.2
4	Жилой дом Корпус 4	10	1	39	39	305.8	305.8	2162.0	2813.8	9102.7	9663.40

Ведомость площадок

N по ген-плану	Наименование	Площадь м ²		Примечание
		Факт	расчетн 380-чел	
А	Площадка для игр детей мл. возраст.	292	266	
Б	Площадка для отдыха взрослых	54	38	
В	Площадка для занятия физкультурой	110	76	
Г	Площадка хозяйственных целей	168	114	
Д	Стоянка для временного хранения автомобилей	65 а/м	75 а/м	Остальные 10 а/м вдоль проездов.
Е	Площадка крупногабаритного мусора	10	10	

Условные обозначения

- - - - - Граница работ 1 очереди
- - - - - Граница работ 2 очереди
- - - - - Граница землеотвода
- — — — — Красные линии

124/13 - ГП					
Жилой многоквартирный дом по пр. Столетовский-ул. Колобова в г. Севастополе					
Изм.	Исп. зч.	Лист	№ док.	Подпись	Дата
ГАП		Котельников			
Генеральный план				Стадия	Лист
Генеральный план				П	2
М 1:500				ООО "ИНТЕРПРОЕКТ" г. Севастополь	

ИНВ. N ПОДЛ. ПОДПИСЬ И ДАТА