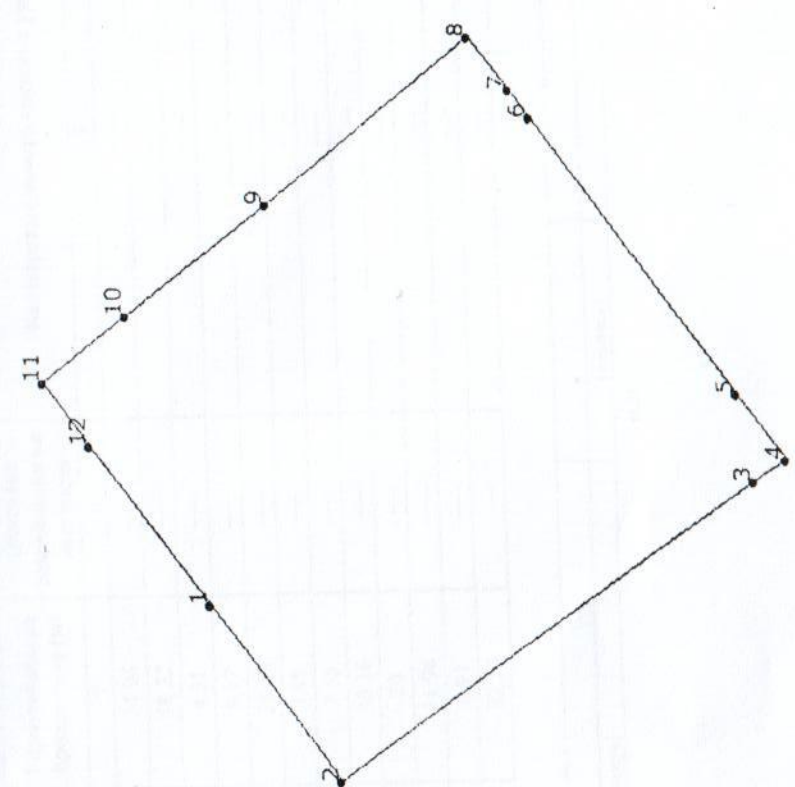


КАДАСТРОВАЯ ВЫПИСКА О ЗЕМЕЛЬНОМ УЧАСТКЕ

"24" октября 2016 г. № 91/12/15-322554		2	Лист № 2	3	Всего листов: 4
1	Кадастровый номер: 91:02:001010:189				
4	План (чертеж, схема) земельного участка				
					
5	Масштаб 1:800				

Начальник отдела (полное наименование должности)	(подпись)	И. Г. Подолонный (инициалы, фамилия)
---	-----------	---

М.П.